

ABC

инженеринг

за справки
и информация:

088 202 7008


abc_en@abc-engineering.eu

Жилищна сграда - ул. Мигия № 32



**ПЛОЩООБРАЗУВАНЕ ОБЕКТ:
МНОГОФАМИЛНА ЖИЛИЩНА СГРАДА С ГАРАЖИ в
гр. Ямбол, Община Ямбол ул. Мидия № 32**

Обект	Етаж	Застр. площ (м ²)	Идеални части от общите части (м ²)	Площ общо (м ²)
Гараж 1	партер	16,08	3,44	19,52
Гараж 2	партер	14,88	3,19	18,07
Гараж 3	партер	21,34	4,57	25,91
Парко място 1		12,00		12,00
Парко място 2		12,00		12,00
Парко място 3		12,00		12,00
Парко място 4		12,00		12,00
Парко място 5		12,00		12,00
Склад 1	сутерен	17,32	3,71	21,03
Склад 2	сутерен	11,43	2,45	13,88
Склад 3	сутерен	15,21	3,26	18,47
Склад 4	сутерен	11,57	2,48	14,05
Склад 5	сутерен	11,12	2,38	13,50
Склад 6	сутерен	10,11	2,16	12,27
Склад 7	сутерен	11,95	2,56	14,51
Склад 8	сутерен	13,71	2,94	16,65
пом. за детски колички и велосипеди	Сутерен	6,83	1,46	8,29
апартамент 0	Партер	59,26	12,69	71,95
апартамент 1	първи	56,63	12,12	68,75
апартамент 2	първи	81,94	17,54	99,48
апартамент 3	втори	61,67	13,20	74,87
апартамент 4	втори	81,94	17,54	99,48
апартамент 5	трети	61,67	13,20	74,87
апартамент 6	трети	81,94	17,54	99,48
апартамент 7	четвърти	87,17	7,25	94,42


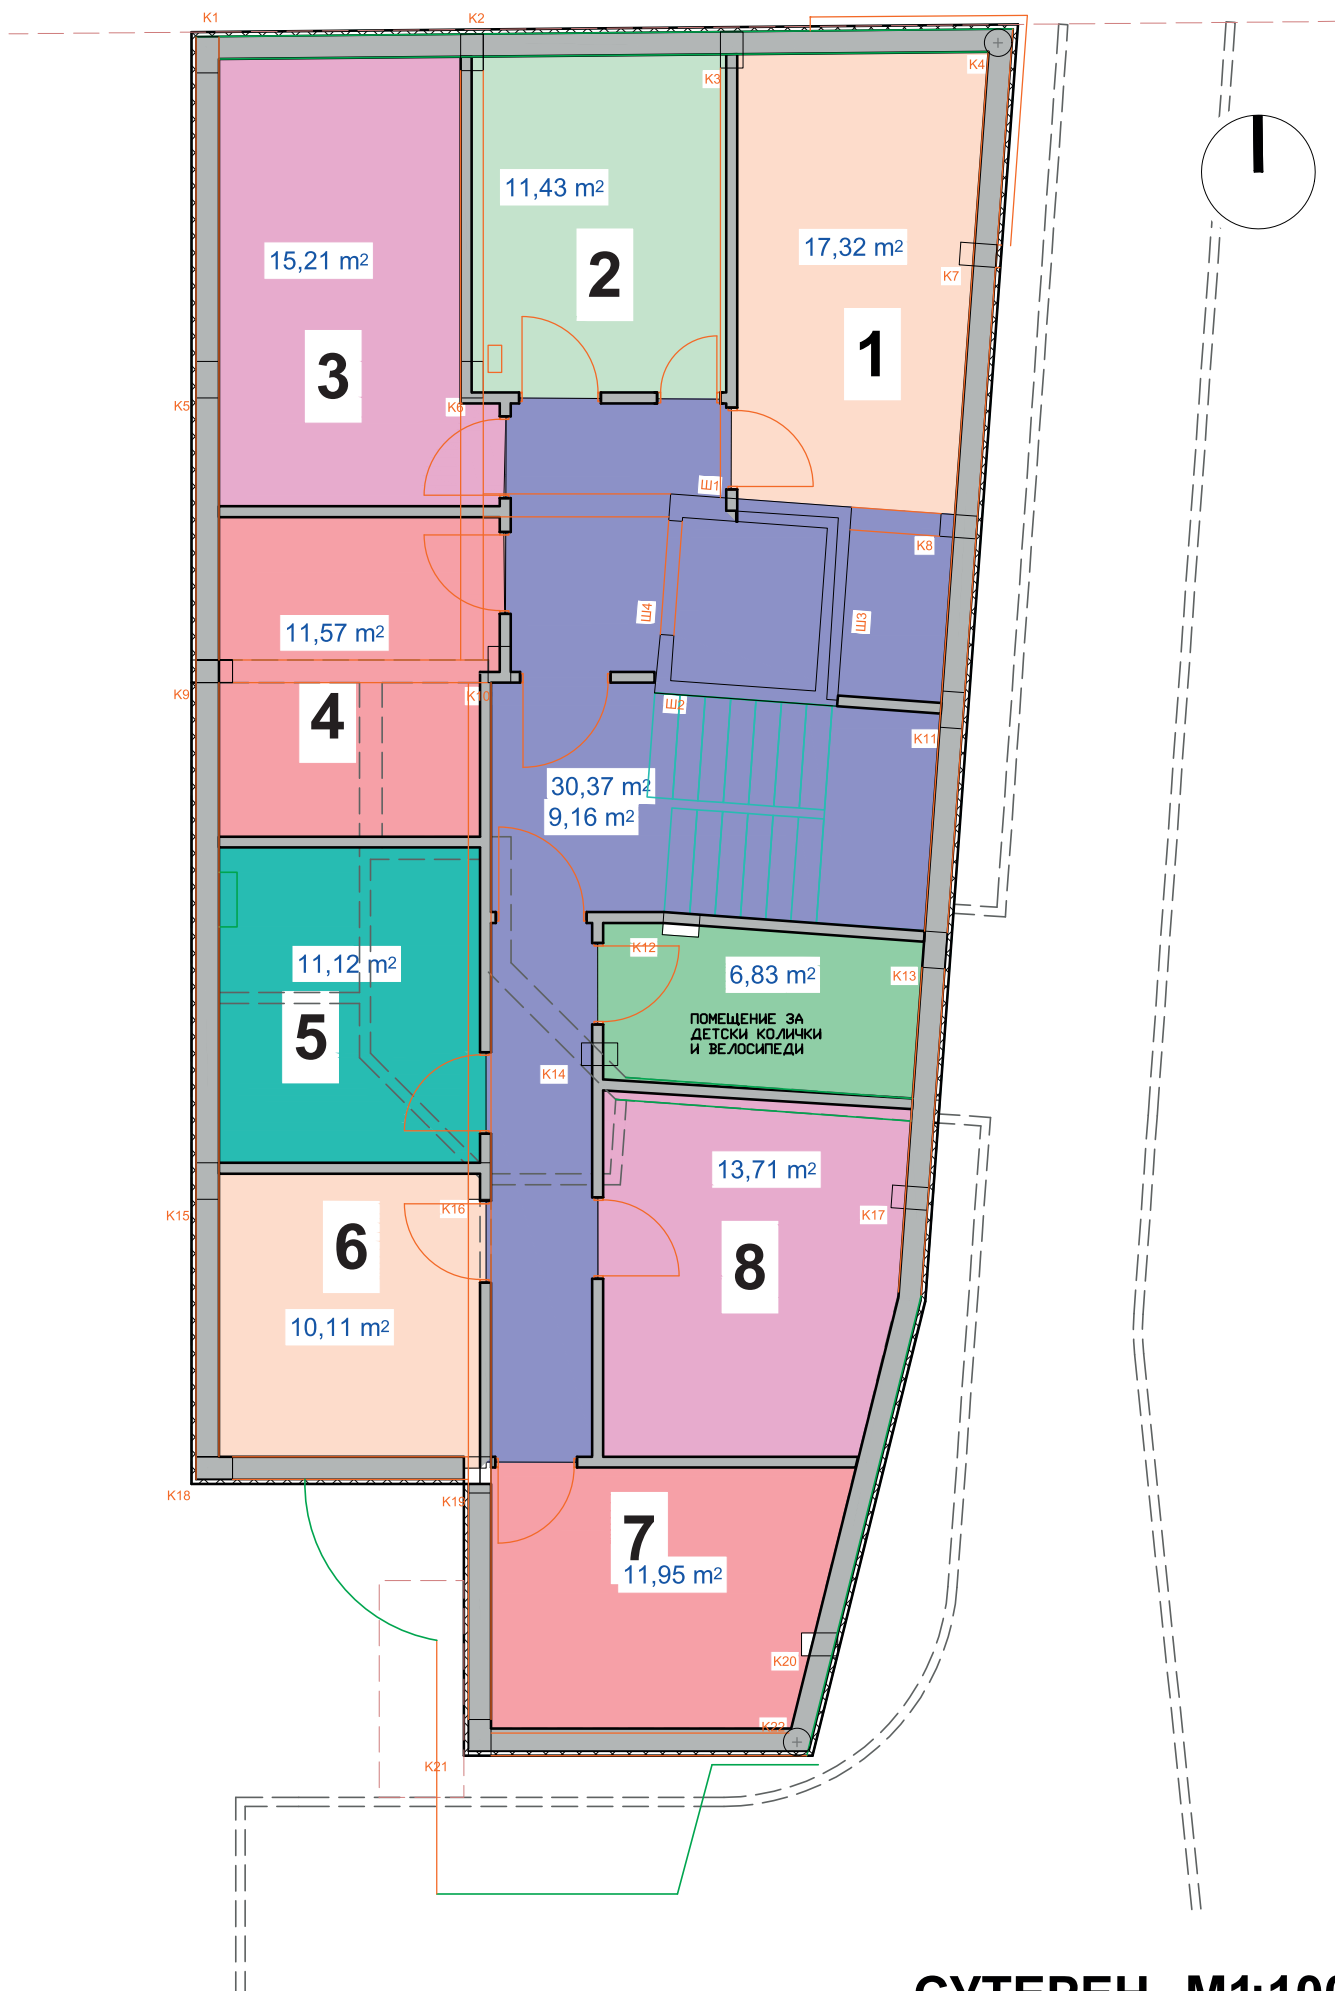


СУТЕРЕН М1:100




ПАРТЕР


162,70 m²

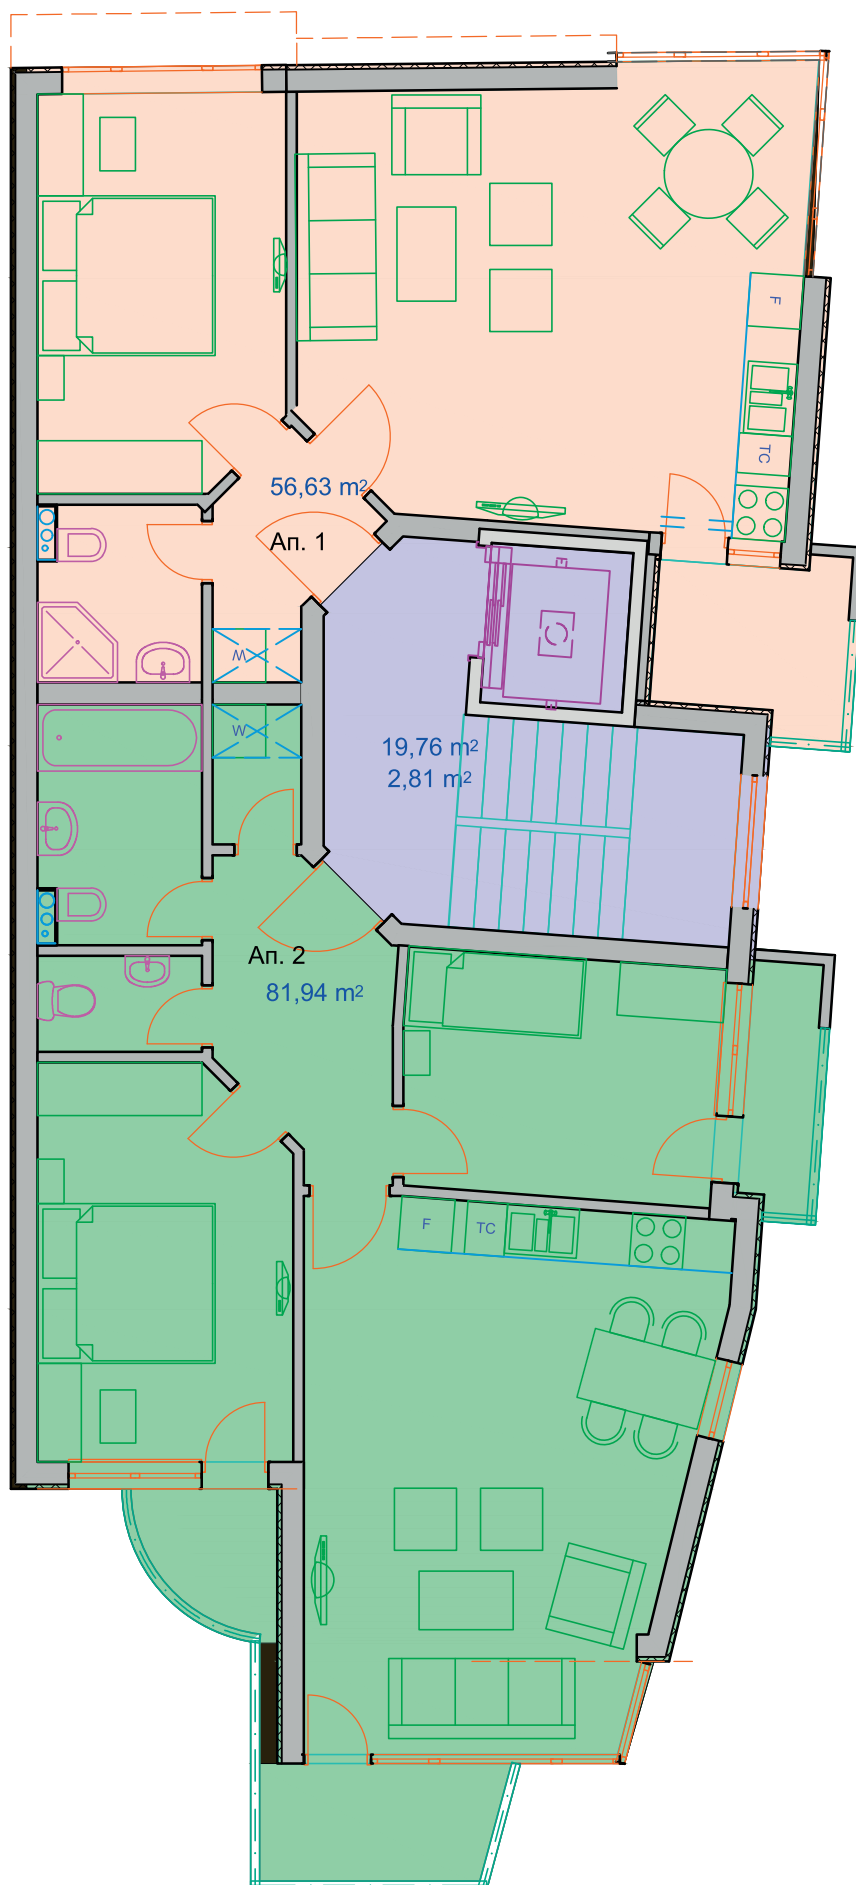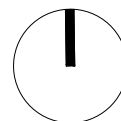


ЕТАЖ 1 M1:100

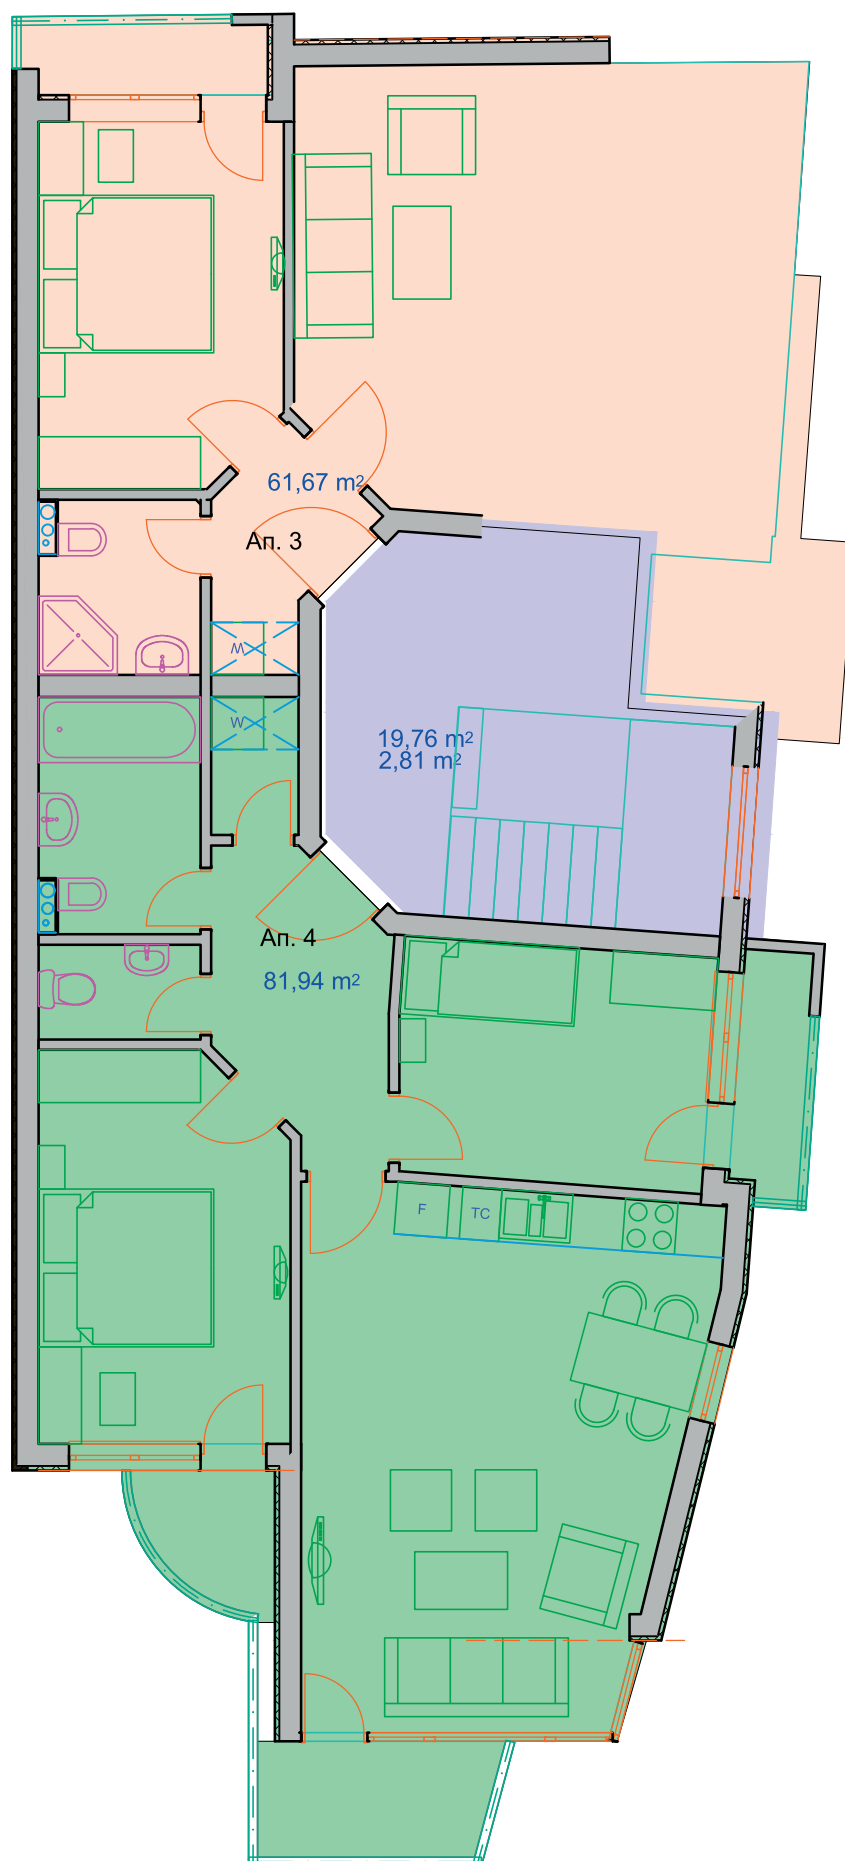

ЕТАЖ 2 М1:100

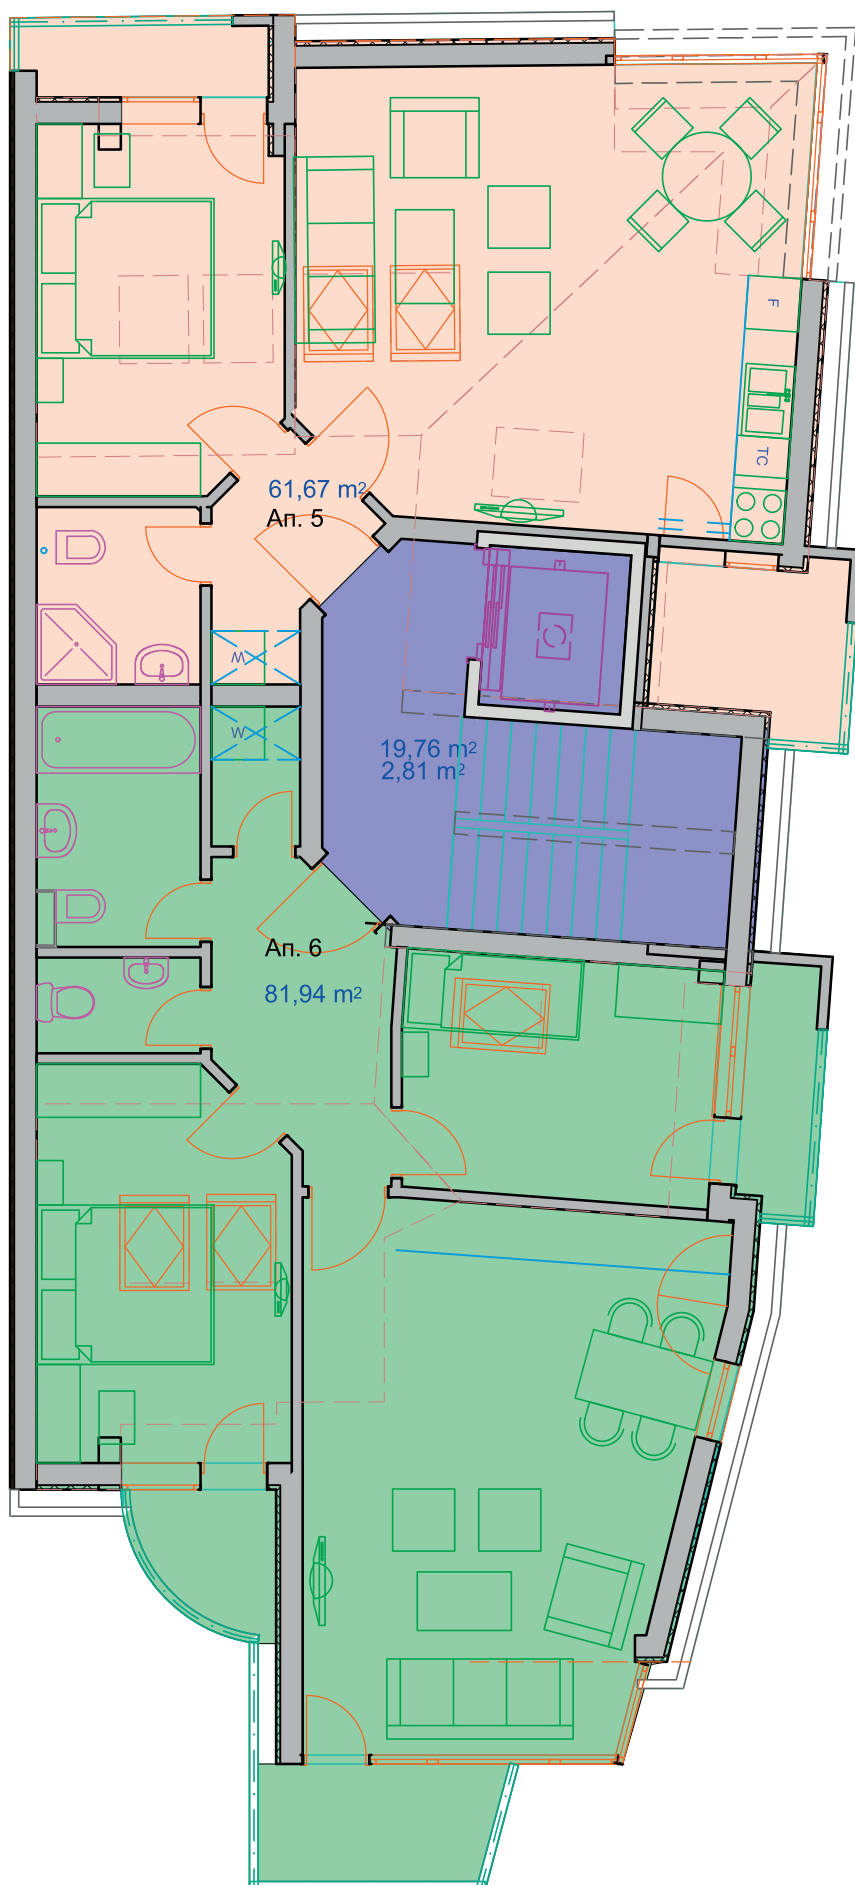

Этаж 3 М1:100

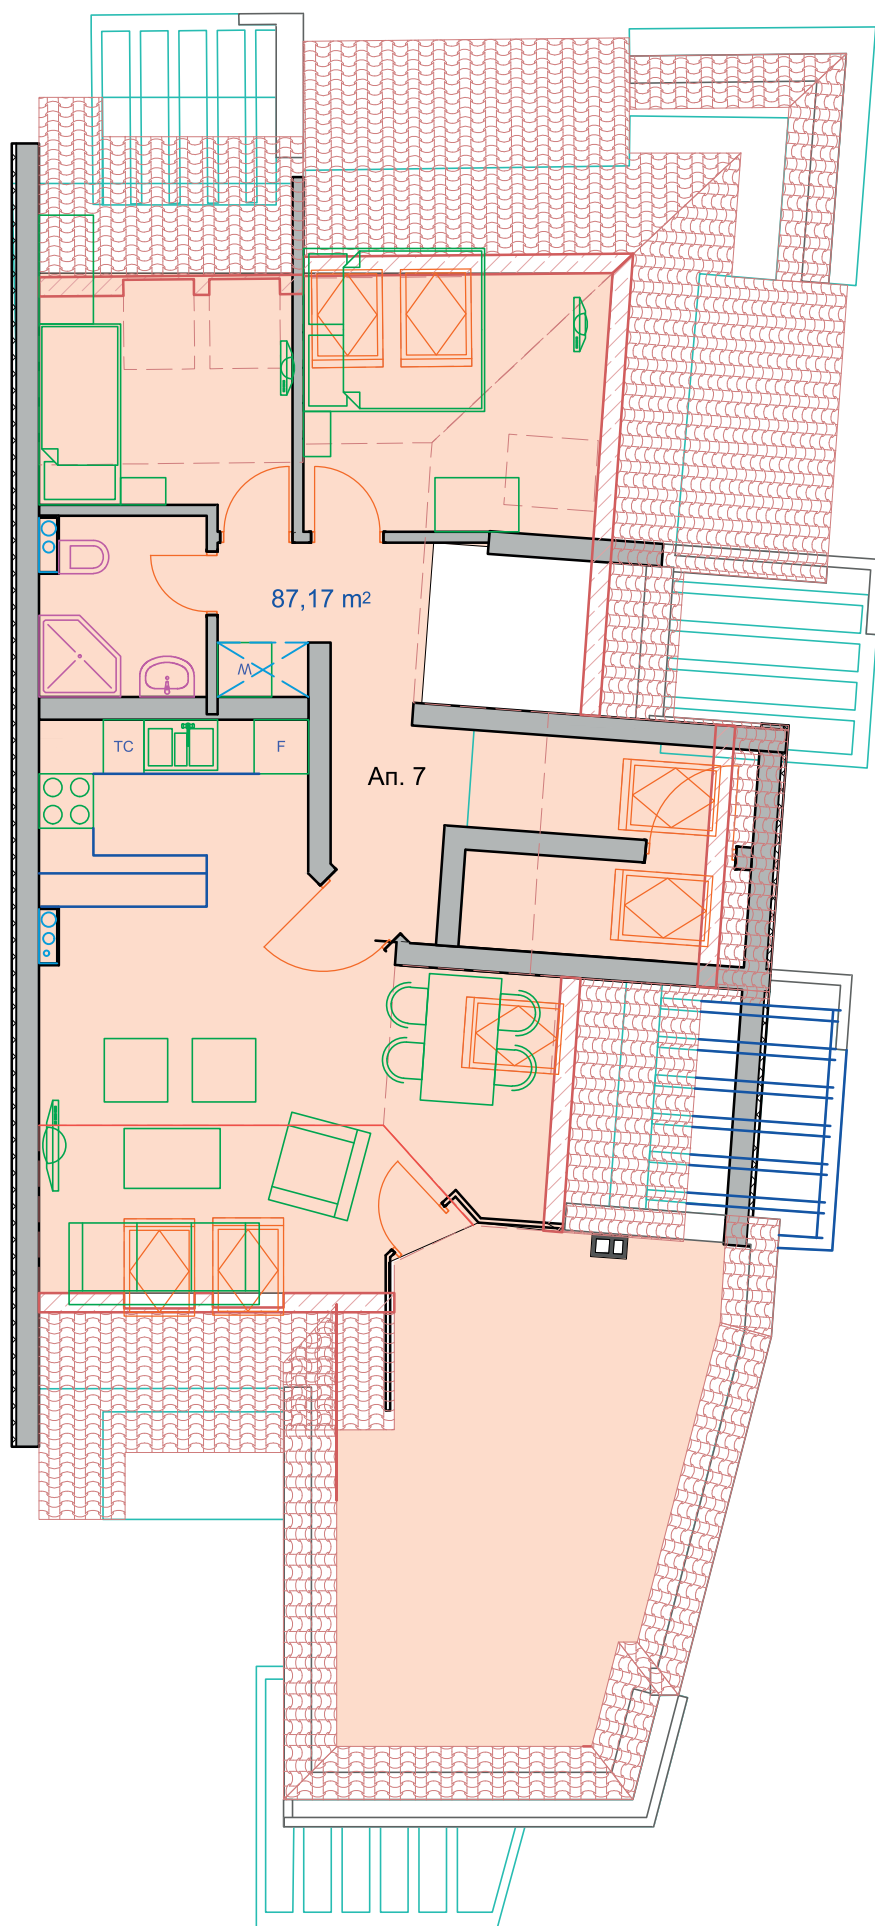

Этаж 4 М1:100

**ПЛОЩООБРАЗУВАНЕ ОБЕКТ:
МНОГОФАМИЛНА ЖИЛИЩНА СГРАДА С ГАРАЖИ в
гр. Ямбол, Община Ямбол ул. Мидия № 32**

Обект	Етаж	Застр. площ (м ²)	Идеални части от общите части (м ²)	Площ общо (м ²)
Гараж 1	партер	16,08	3,44	19,52
Гараж 2	партер	14,88	3,19	18,07
Гараж 3	партер	21,34	4,57	25,91
Парко място 1		12,00		12,00
Парко място 2		12,00		12,00
Парко място 3		12,00		12,00
Парко място 4		12,00		12,00
Парко място 5		12,00		12,00
Склад 1	сутерен	17,32	3,71	21,03
Склад 2	сутерен	11,43	2,45	13,88
Склад 3	сутерен	15,21	3,26	18,47
Склад 4	сутерен	11,57	2,48	14,05
Склад 5	сутерен	11,12	2,38	13,50
Склад 6	сутерен	10,11	2,16	12,27
Склад 7	сутерен	11,95	2,56	14,51
Склад 8	сутерен	13,71	2,94	16,65
пом. за детски колички и велосипеди	Сутерен	6,83	1,46	8,29
апартамент 0	Партер	59,26	12,69	71,95
апартамент 1	първи	56,63	12,12	68,75
апартамент 2	първи	81,94	17,54	99,48
апартамент 3	втори	61,67	13,20	74,87
апартамент 4	втори	81,94	17,54	99,48
апартамент 5	трети	61,67	13,20	74,87
апартамент 6	трети	81,94	17,54	99,48
апартамент 7	четвърти	87,17	7,25	94,42

ABC

инженеринг

за справки
и информация:

088 202 7008

abc_en@abc-engineering.eu

